
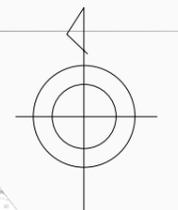


宇城都市計画下水道 松橋不知火公共下水道 総括図 汚水 縮尺 1 : 10,000

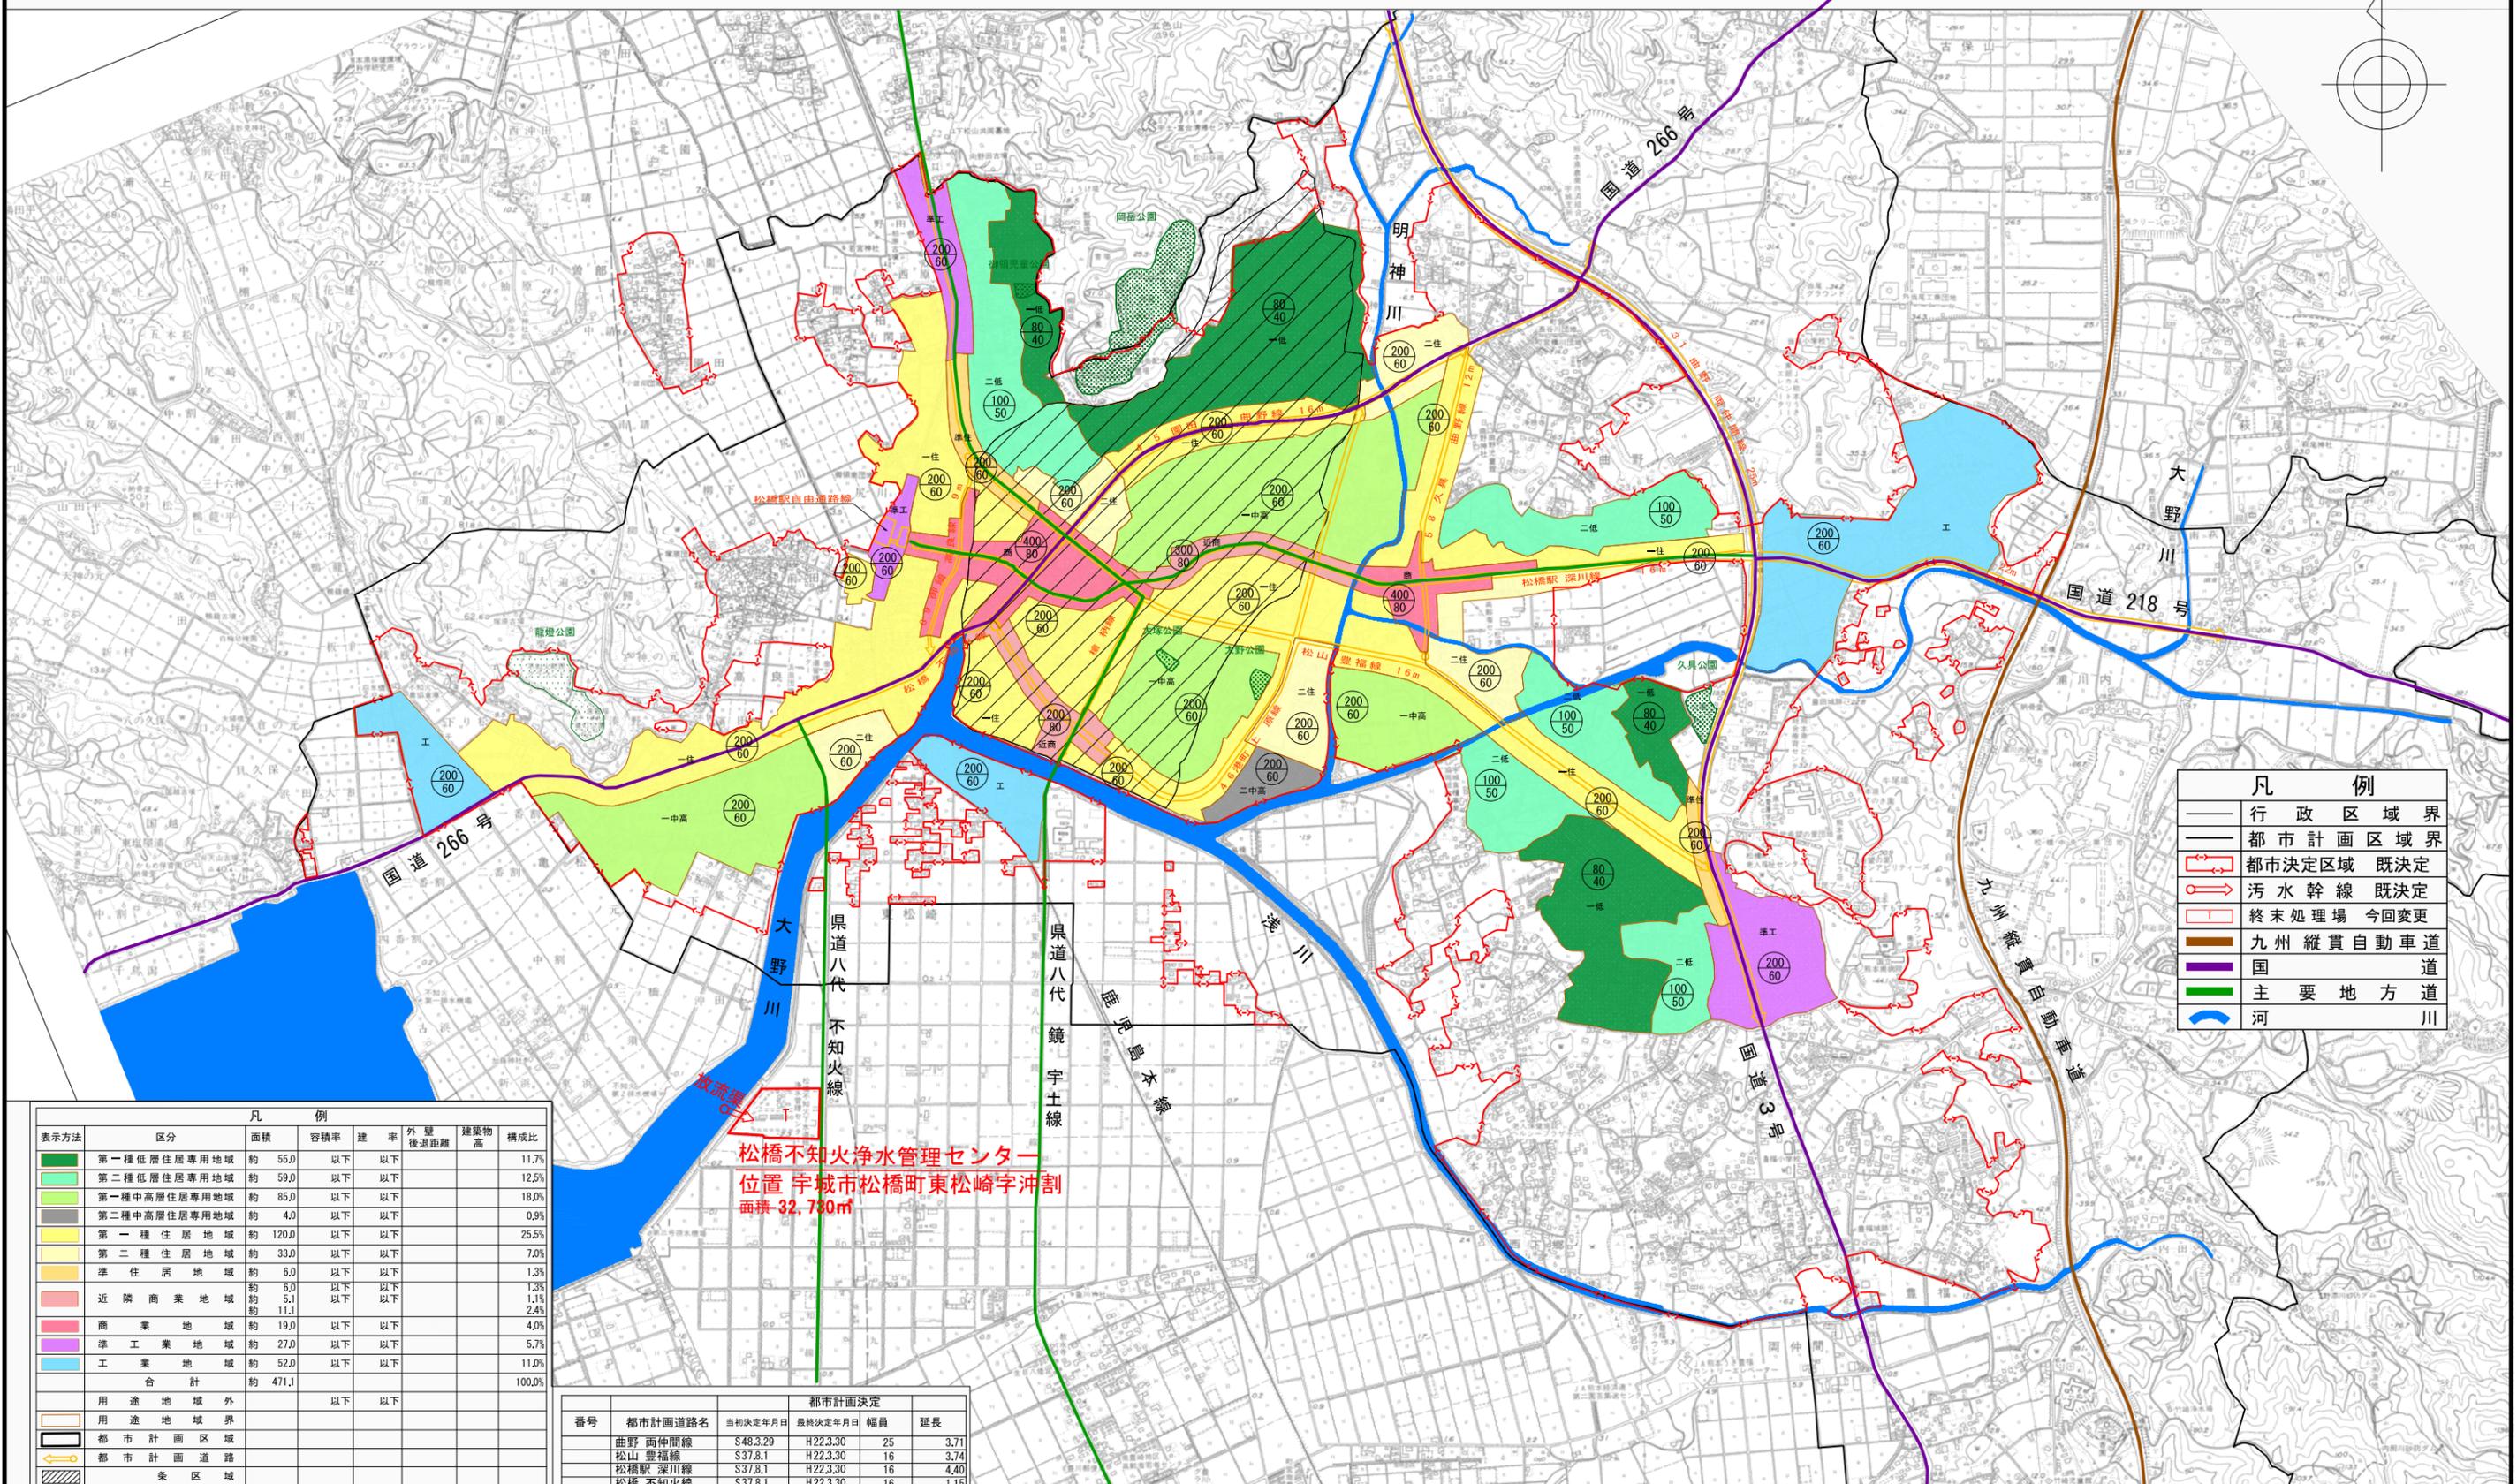

—	行政区域界
—	都市計画区域界
—	都市決定区域 既決定
—	汚水幹線 既決定
—	終末処理場 今回変更
—	九州縦貫自動車道
—	国
—	主要地方道
—	河川

松橋不知火浄水管理センター
位置 宇城市松橋町東松崎字沖割
面積 32,730㎡

区分	面積	容積率	建率	外壁後退距離	建築物高	構成比
第一種低層住居専用地域	約 55.0	以下	以下			11.7%
第二種低層住居専用地域	約 59.0	以下	以下			12.5%
第一種中高層住居専用地域	約 85.0	以下	以下			18.0%
第二種中高層住居専用地域	約 4.0	以下	以下			0.9%
第一種住居地域	約 120.0	以下	以下			25.5%
第二種住居地域	約 33.0	以下	以下			7.0%
準住居地域	約 6.0	以下	以下			1.3%
近隣商業地域	約 6.0	以下	以下			1.3%
商業地域	約 5.1	以下	以下			1.1%
準工業地域	約 11.1	以下	以下			2.4%
工業地域	約 19.0	以下	以下			4.0%
準工業地域	約 27.0	以下	以下			5.7%
工業地域	約 52.0	以下	以下			11.0%
合計	約 471.1					100.0%

番号	都市計画道路名	当初決定年月日	最終決定年月日	幅員	延長
	曲野 両仲間線	S48.3.29	H22.3.30	25	3.71
	松山 曹福線	S37.8.1	H22.3.30	16	3.74
	松橋 深川線	S37.8.1	H22.3.30	16	4.40
	松橋 不知火線	S37.8.1	H22.3.30	16	1.15
	園田 曲野線	S37.8.1	H22.3.30	16	1.47
	港町 上原線	S37.8.1	H22.3.30	16	2.22
	鏡 柄線	S37.8.1	H22.3.30	14	0.60
	久真 曲野線	S37.8.1	H22.3.30	12	1.56
	御領 高良線	S37.8.1	H22.3.30	9	0.67
	松橋 自由通路線	H26.3.4		3	0.017
	路線				19.537



注 都市計画区域図 概略図
宇城市土木部都市整備課
確認