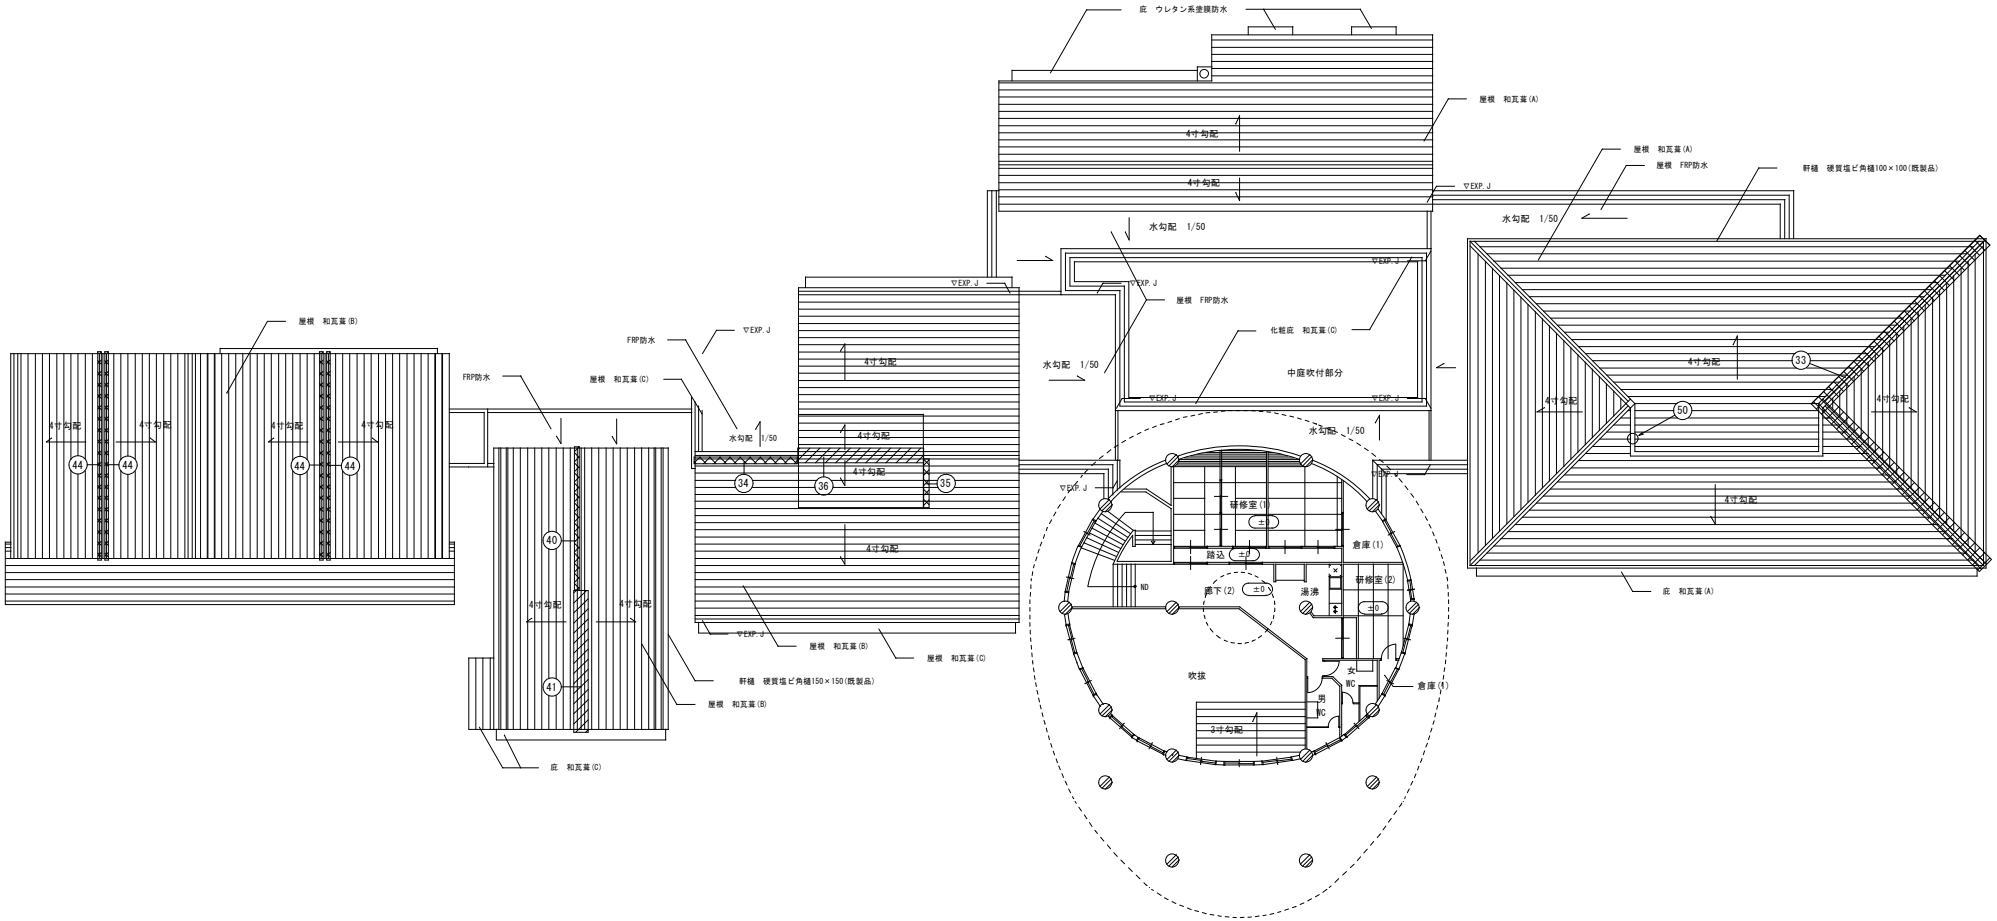

交流センター2階平面図・屋根伏図　A1:1/200 A3:1/400

和瓦葺(A)
（t40パーラライトモルタル+27Kg/mアスファルトルーフイング+瓦桟木　30×45@260下地）

和瓦葺(B)
（t18耐火野地板+27Kg/mアスファルトルーフイング+瓦桟木　30×45@260下地）

和瓦葺(C)
（t12コンパネ+27Kg/mアスファルトルーフイング+瓦桟木　30×45@260下地）

建　築　改　修　工　事	宇城市　経済部　商工観光課	建築士事務所名	一級建築士事務所　熊本県知事登録　第3424号 株式会社 緑企画設計　熊本支店	工事名称	不知火温泉ふるさと交流センター災害復旧工事	
		設計者氏名	一級建築士　大臣登録　第262654号 管理建築士　橋　知克　印	図面名称	2階平面図・屋根伏図	図面番号 A5