


宇城市 都市計画図

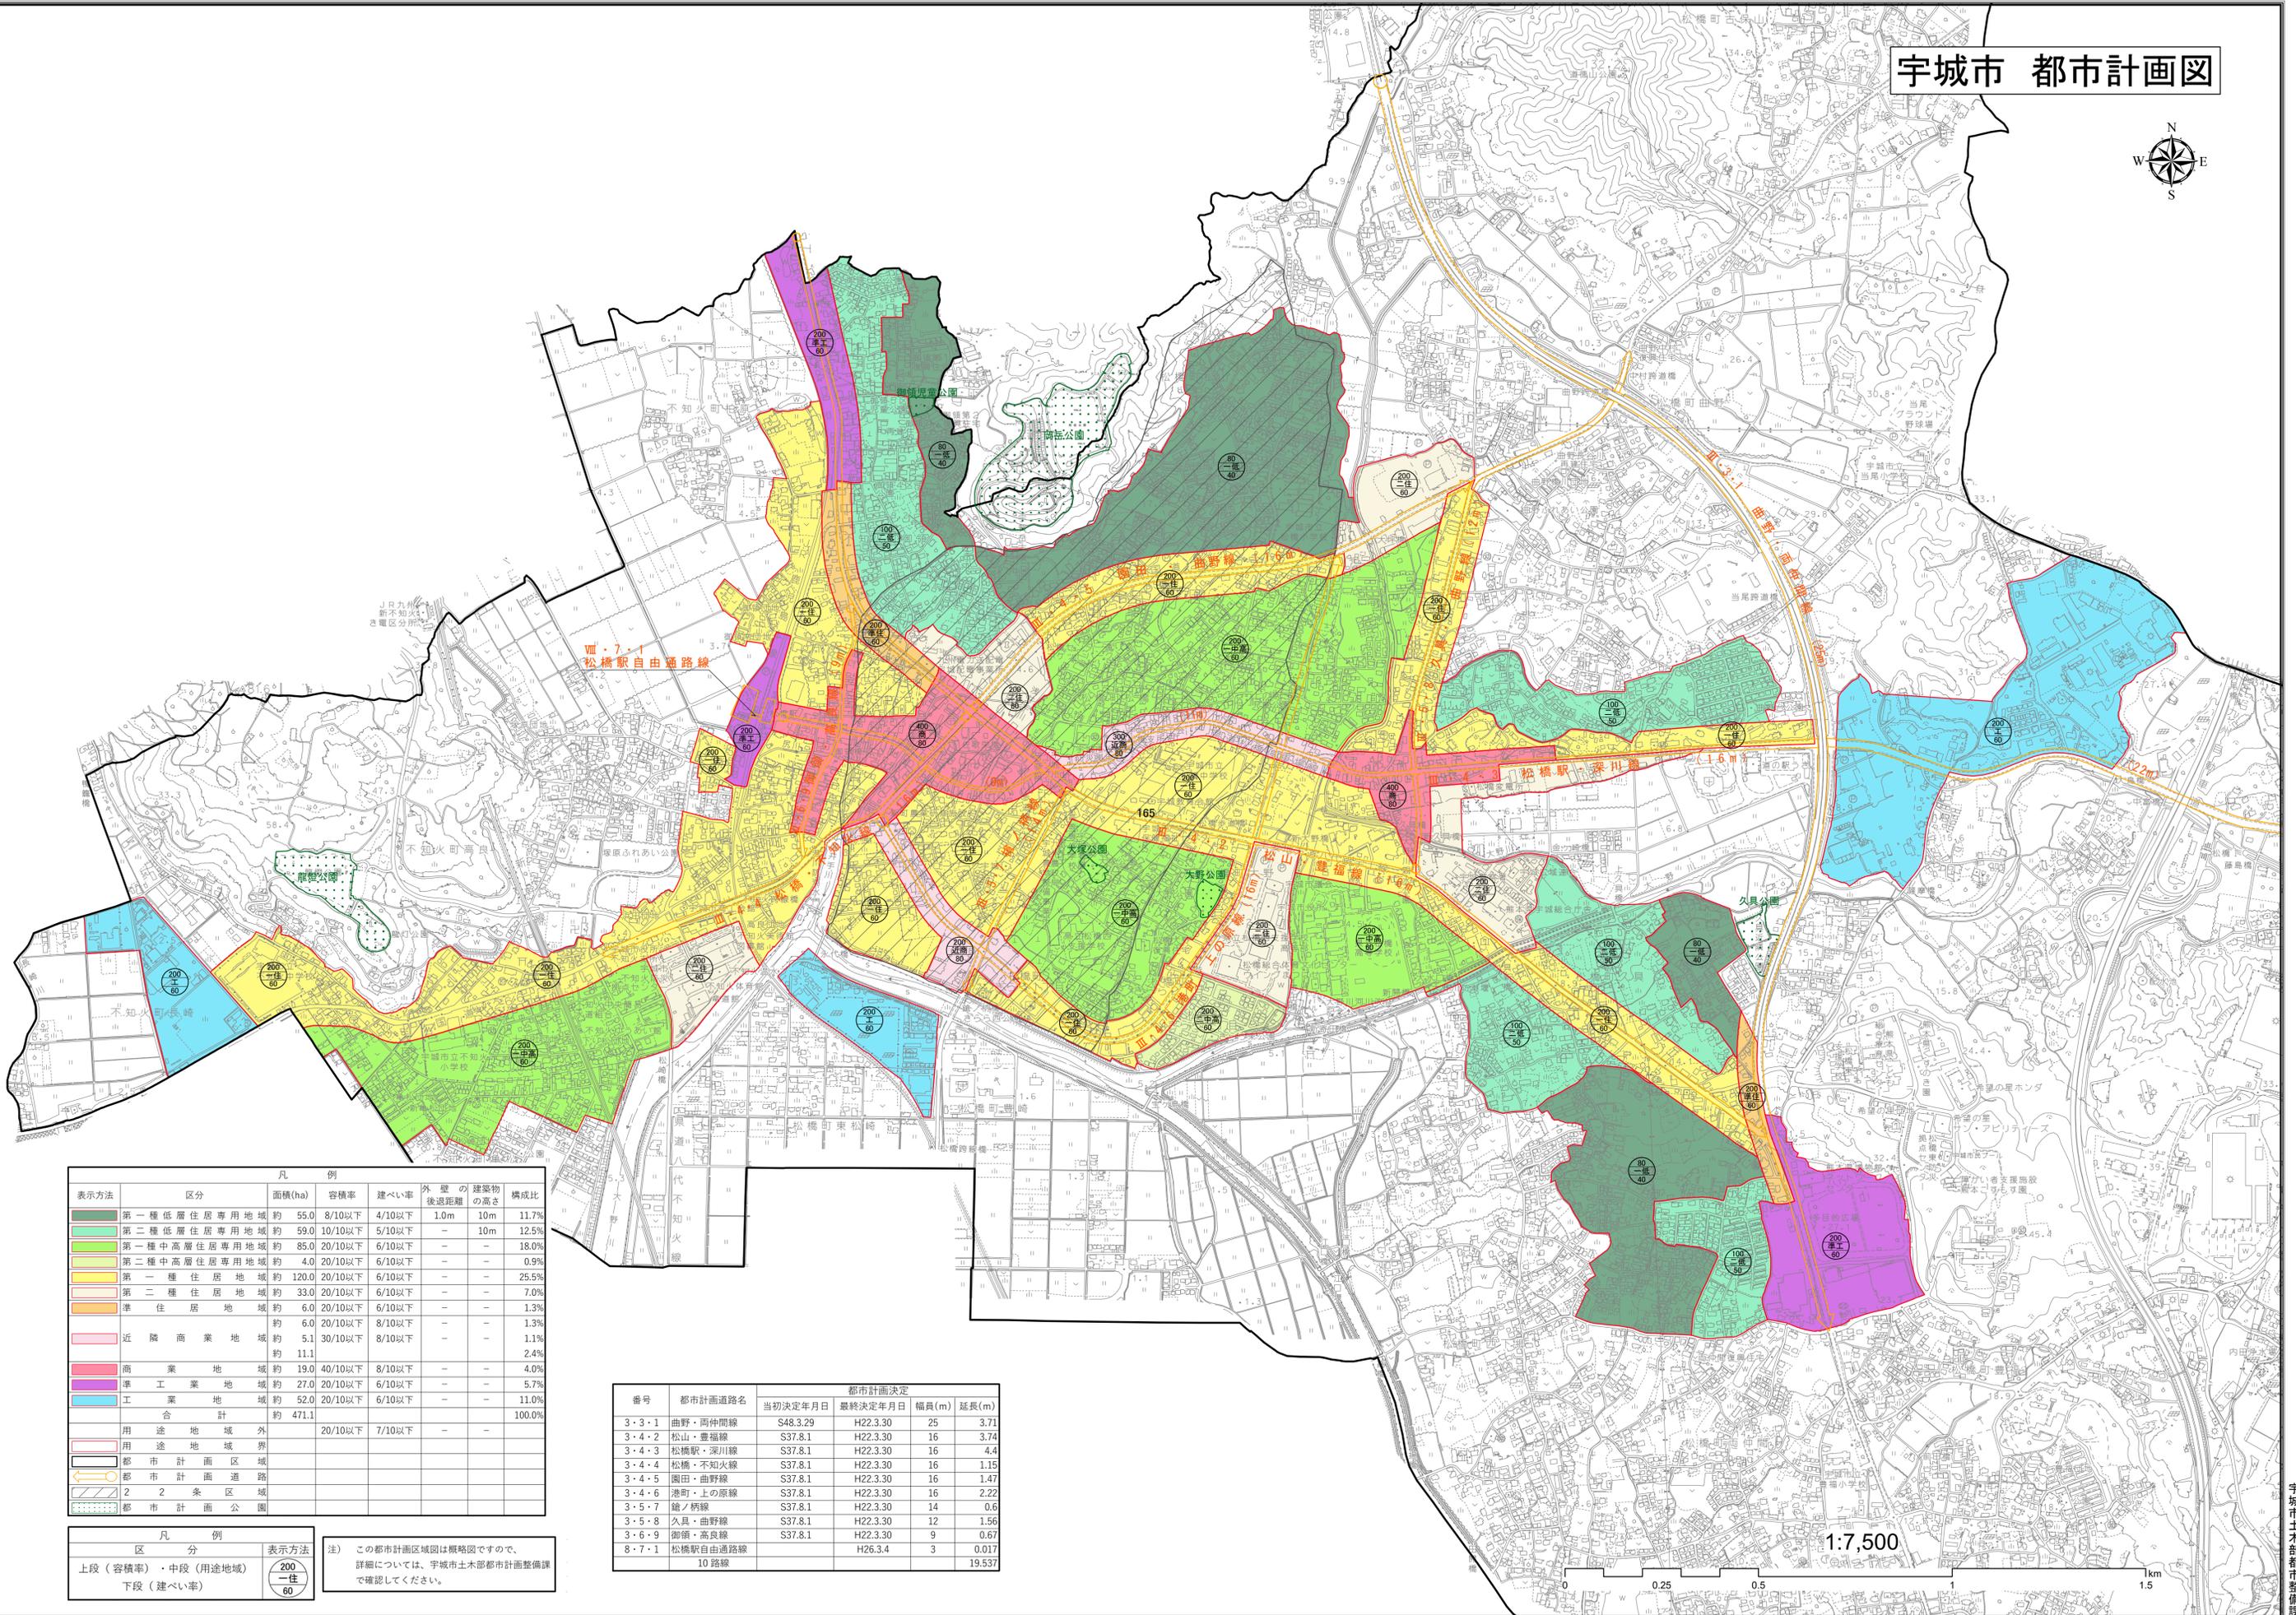

表示方法	区分	面積(ha)	容積率	建ぺい率	外壁の 後退距離	建築物の 高さ	構成比
	第一種低層住居専用地域	約 55.0	8/10以下	4/10以下	1.0m	10m	11.7%
	第二種低層住居専用地域	約 59.0	10/10以下	5/10以下	-	10m	12.5%
	第一種中高層住居専用地域	約 85.0	20/10以下	6/10以下	-	-	18.0%
	第二種中高層住居専用地域	約 4.0	20/10以下	6/10以下	-	-	0.9%
	第一種住居地域	約 120.0	20/10以下	6/10以下	-	-	25.5%
	第二種住居地域	約 33.0	20/10以下	6/10以下	-	-	7.0%
	準住居地域	約 6.0	20/10以下	6/10以下	-	-	1.3%
	近隣商業地域	約 5.1	30/10以下	8/10以下	-	-	1.1%
	商業地域	約 11.1	-	-	-	-	2.4%
	工業地域	約 19.0	40/10以下	8/10以下	-	-	4.0%
	準工業地域	約 27.0	20/10以下	6/10以下	-	-	5.7%
	工業地域	約 52.0	20/10以下	6/10以下	-	-	11.0%
	合計	約 471.1	-	-	-	-	100.0%

番号	都市計画道路名	都市計画決定			
		当初決定年月日	最終決定年月日	幅員(m)	延長(m)
3・3・1	曲野・岡仲間線	S48.3.29	H22.3.30	25	3.71
3・4・2	松山・豊福線	S37.8.1	H22.3.30	16	3.74
3・4・3	松橋駅・深川線	S37.8.1	H22.3.30	16	4.4
3・4・4	松橋・不知火線	S37.8.1	H22.3.30	16	1.15
3・4・5	園田・曲野線	S37.8.1	H22.3.30	16	1.47
3・4・6	港町・土の原線	S37.8.1	H22.3.30	16	2.22
3・5・7	鎌ノ柄線	S37.8.1	H22.3.30	14	0.6
3・5・8	久具・曲野線	S37.8.1	H22.3.30	12	1.56
3・6・9	御領・高良線	S37.8.1	H22.3.30	9	0.67
8・7・1	松橋駅自由通路線	-	H26.3.4	3	0.017
	10路線				19.537

区分	表示方法
上段(容積率)・中段(用途地域)	
下段(建ぺい率)	

注) この都市計画区域図は概略図ですので、詳細については、宇城市土木部都市計画整備課で確認してください。

1:7,500

