




凡例
○ : 改修番号を示す

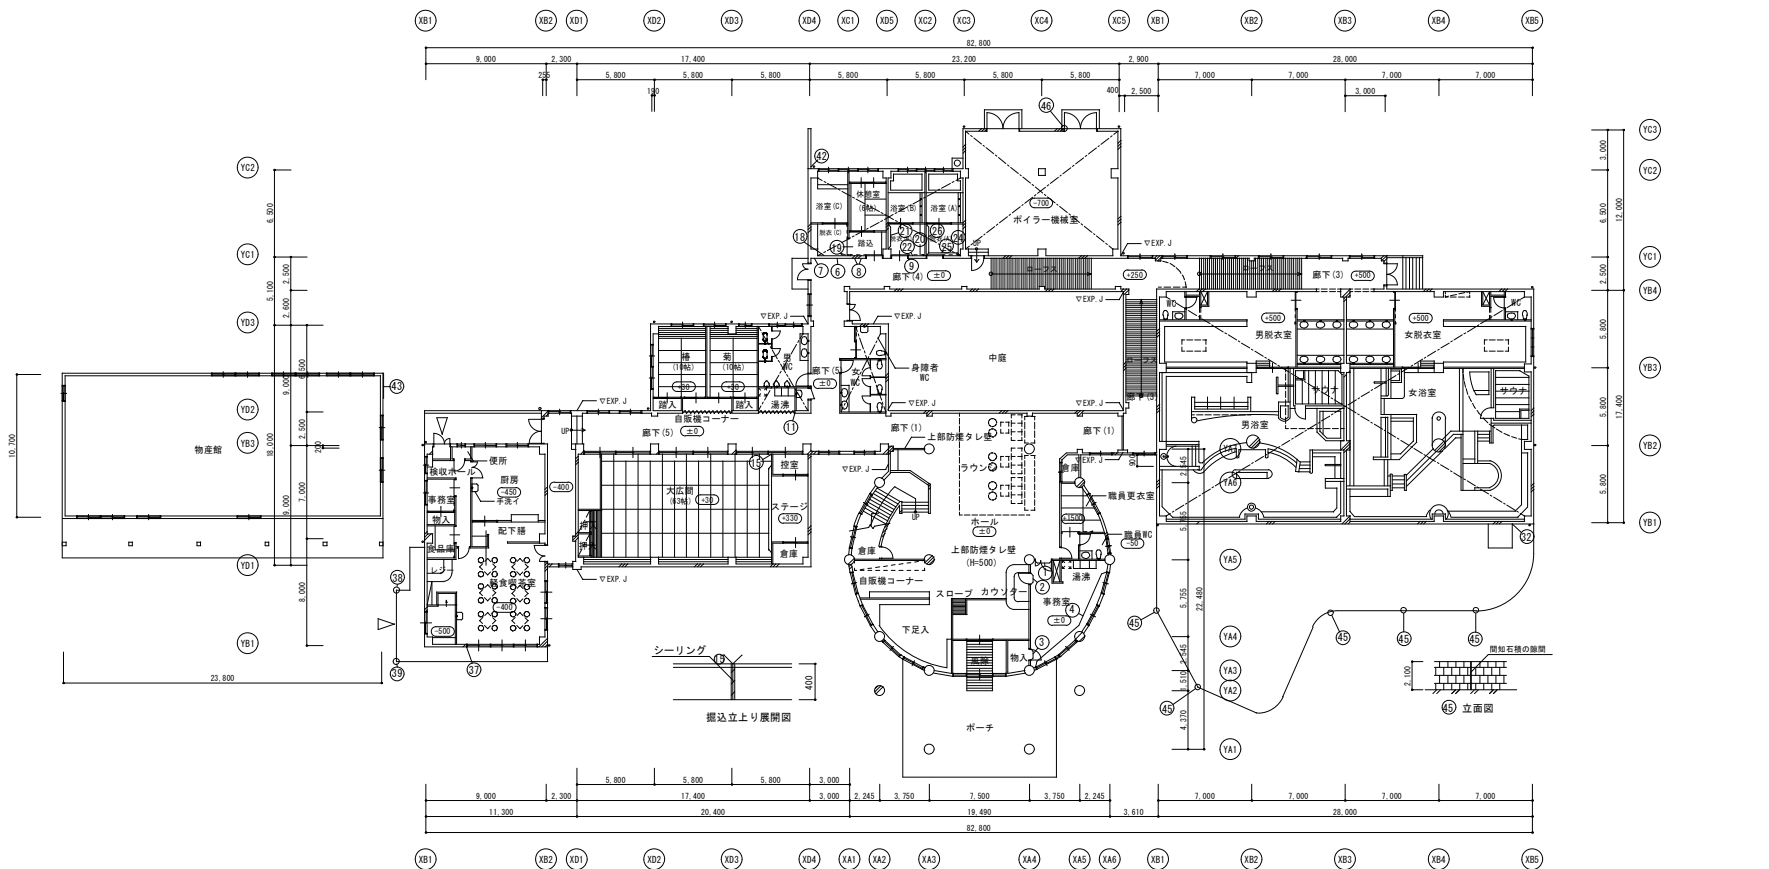

交流センター1階平面図 A1:1/200 A3:1/400



建築改修工事

宇城市 経済部 商工観光課

建築士事務所名

一級建築士事務所 熊本県知事登録 第3424号

株式会社 綿企画設計 熊本支店

工事名称

不知火温泉ふるさと交流センター災害復旧工事

設計者氏名

一級建築士 大臣登録 第262654号

管理建築士 橋 知克 印

図面名称

1階平面図

図面番号

A4